
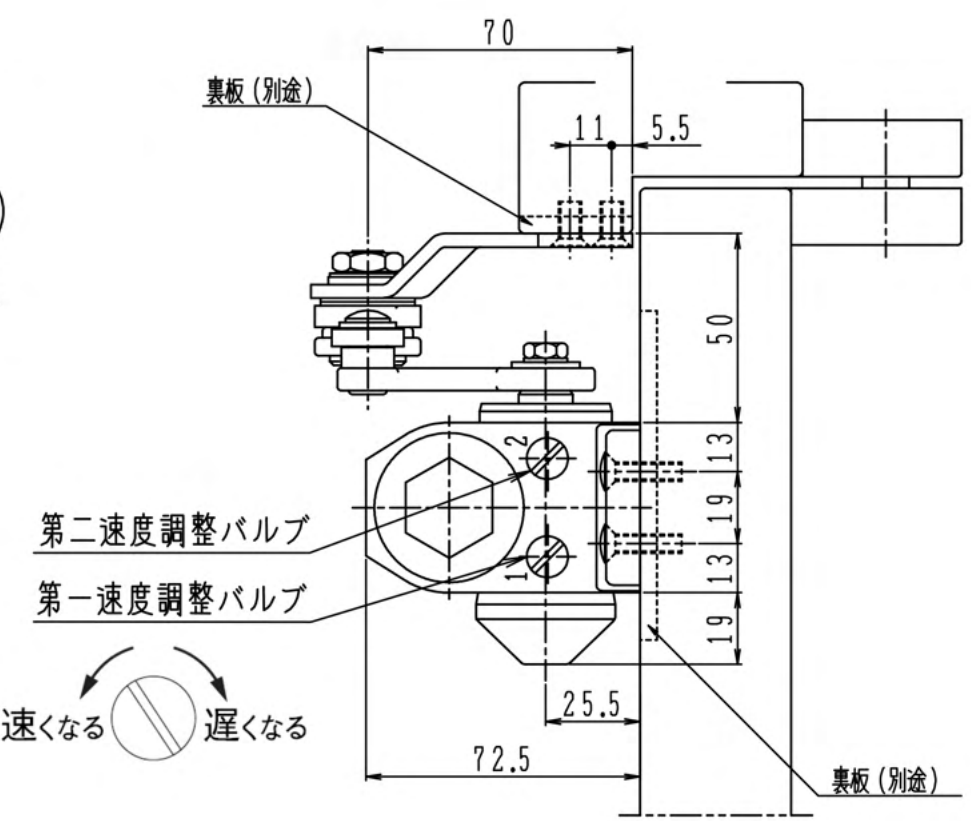


[本図は左開き示す]

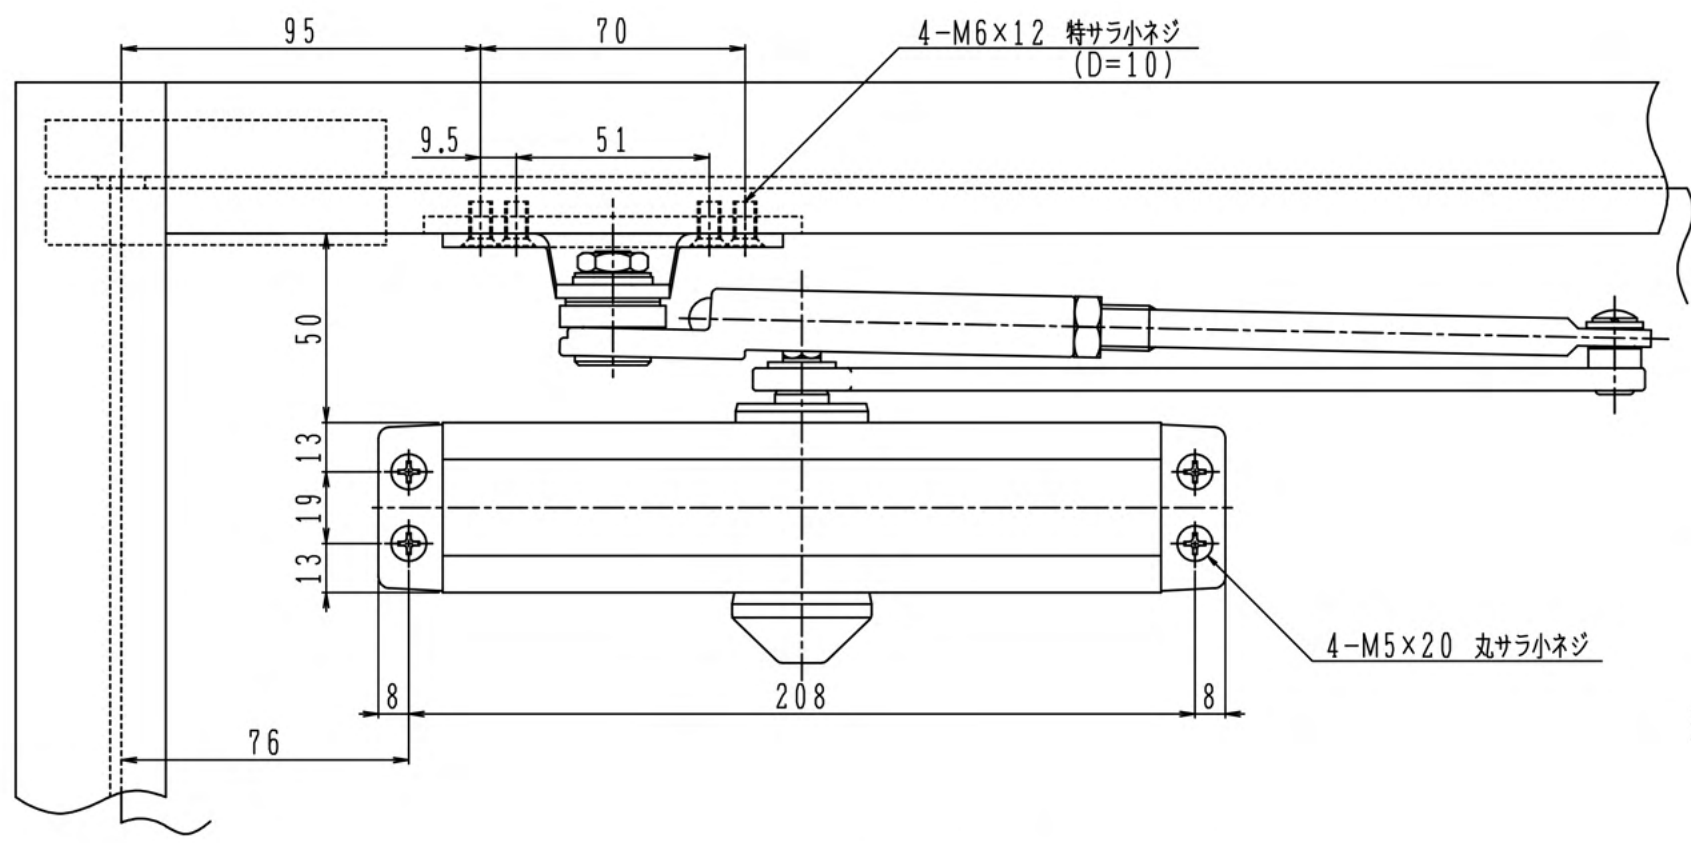

ドアクローザ		納まり図		取替図番「NS153SP-F」		図番	面号
図名	ニッカナドアクローザ		尺度	1/2		符号	年・月・日
	「153SP-F」交換図面			2021. 4. 13	改訂記事		
						図紙	用紙