
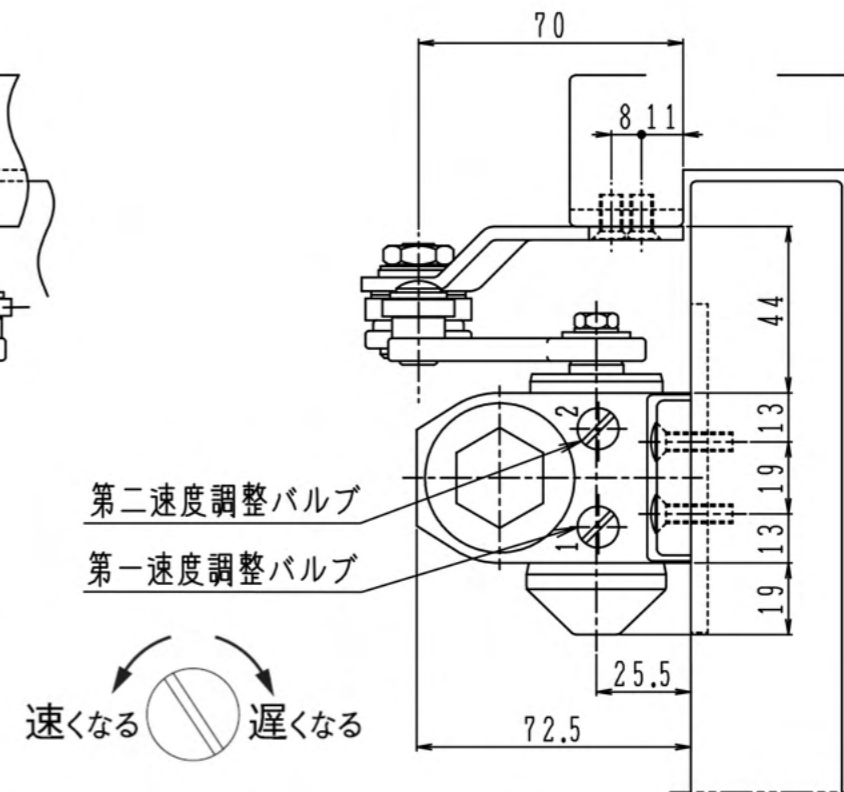


[本図は左開き示す]

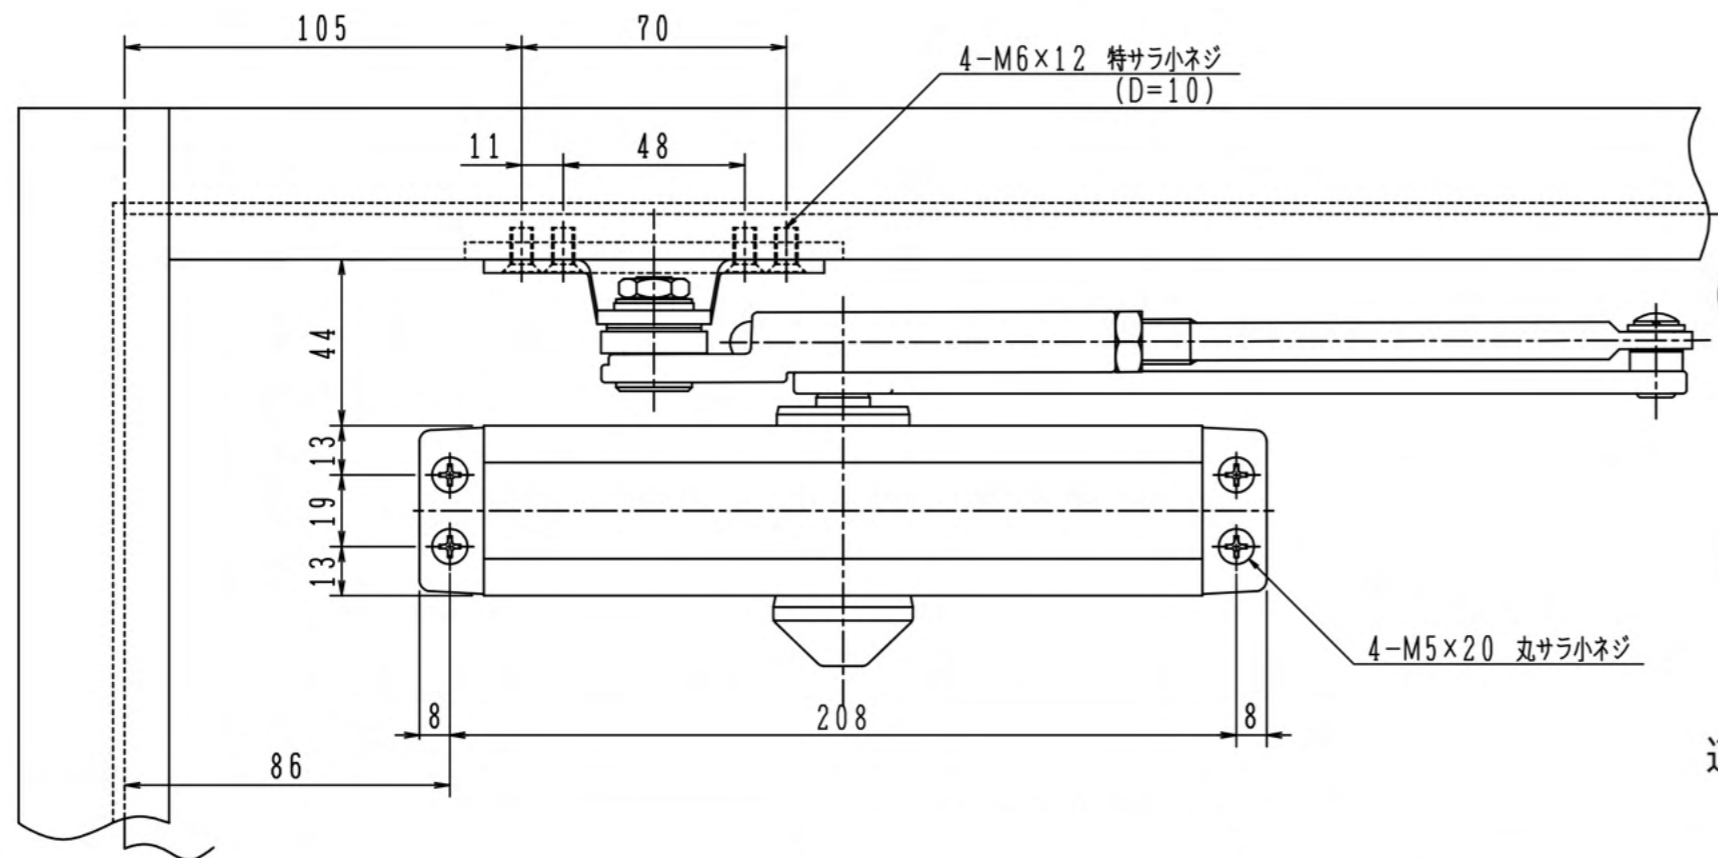

ドアクローザ	納まり図	取替品番「NS153SP-YF」					図面 番号
図 名	ニッカナドアクローザ 「153SP-YF」交換図面	尺度	1/2	符号	年・月・日	改訂記事	担当
		年月日	2011.11.8				