
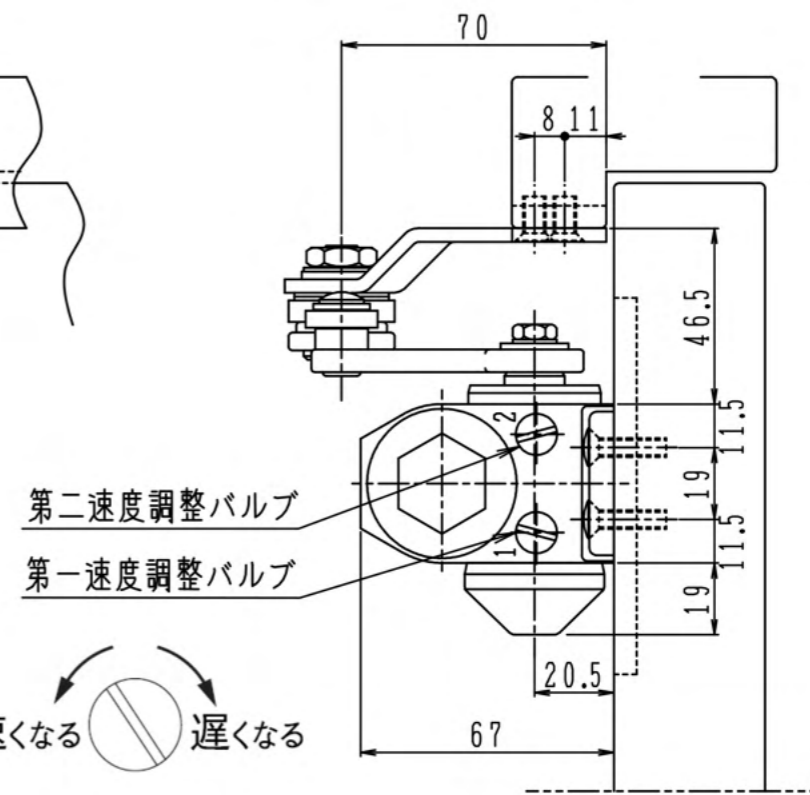


[本図は左開き示す]

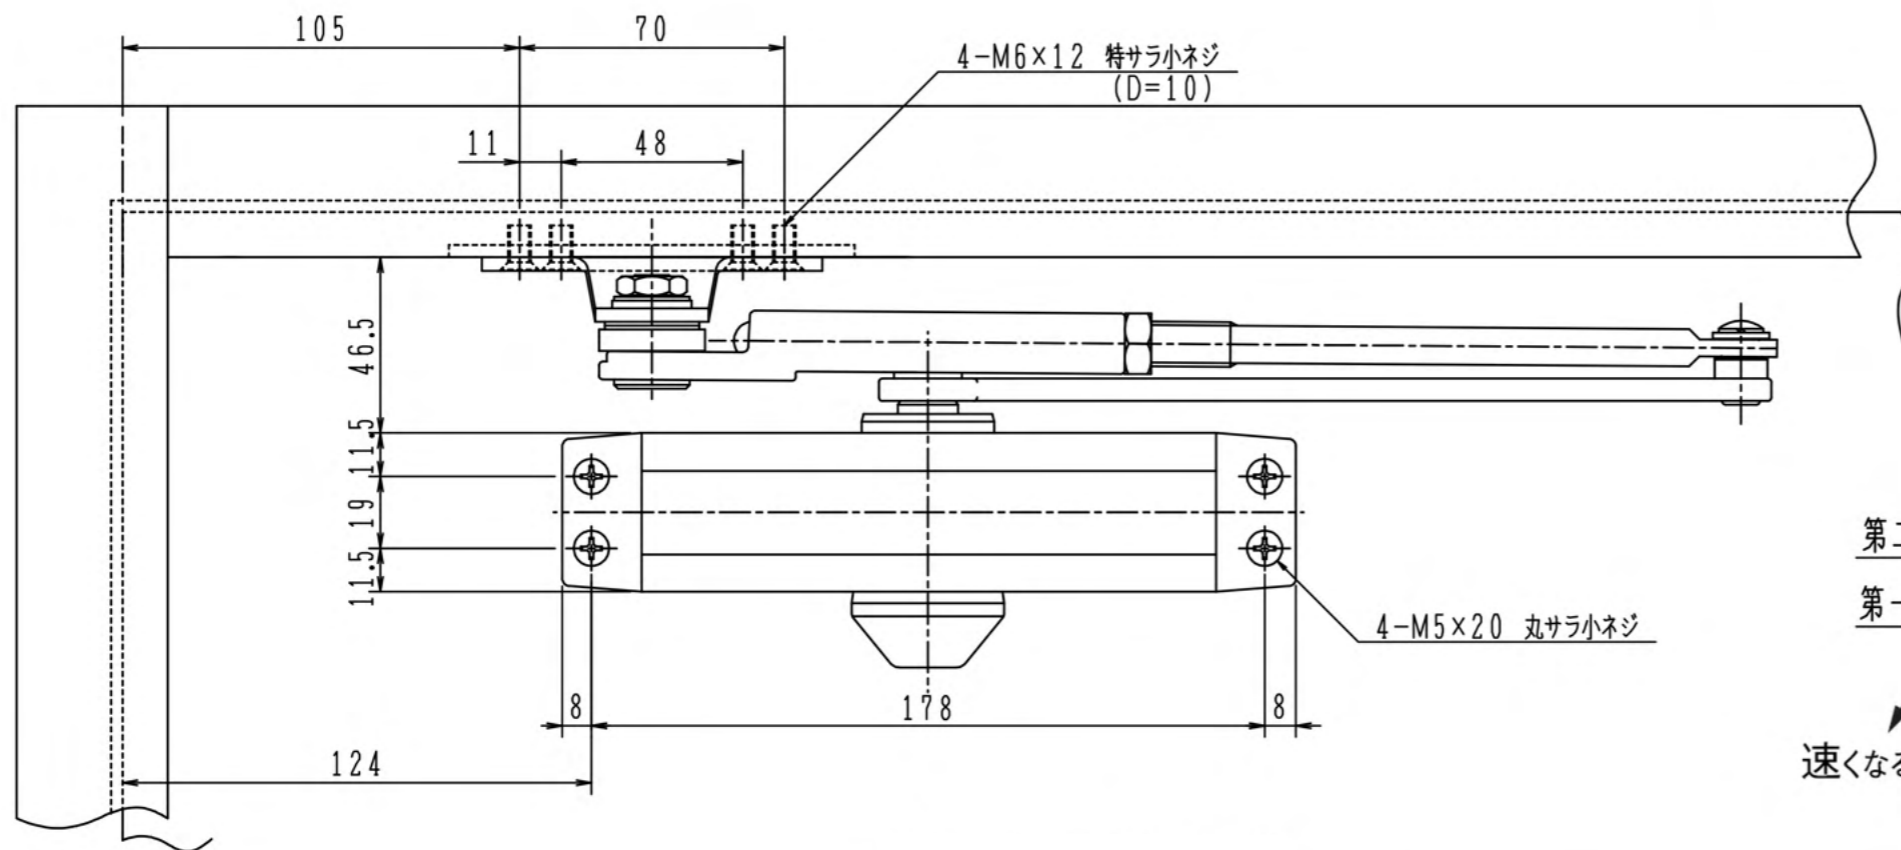

ドアクローザ		納まり図		取替品番「NS152SP-YF」				図面号	
図名	ニッカナドアクローザ			尺度	1/2	符号	年・月・日	改訂記事	担当
	「152SP-YF」交換図面								