
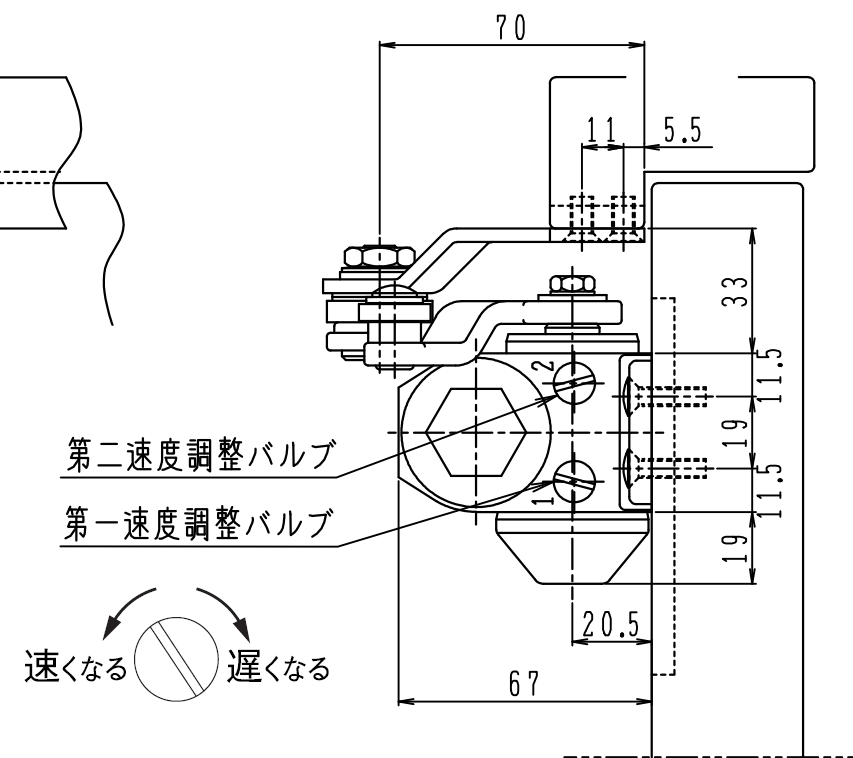
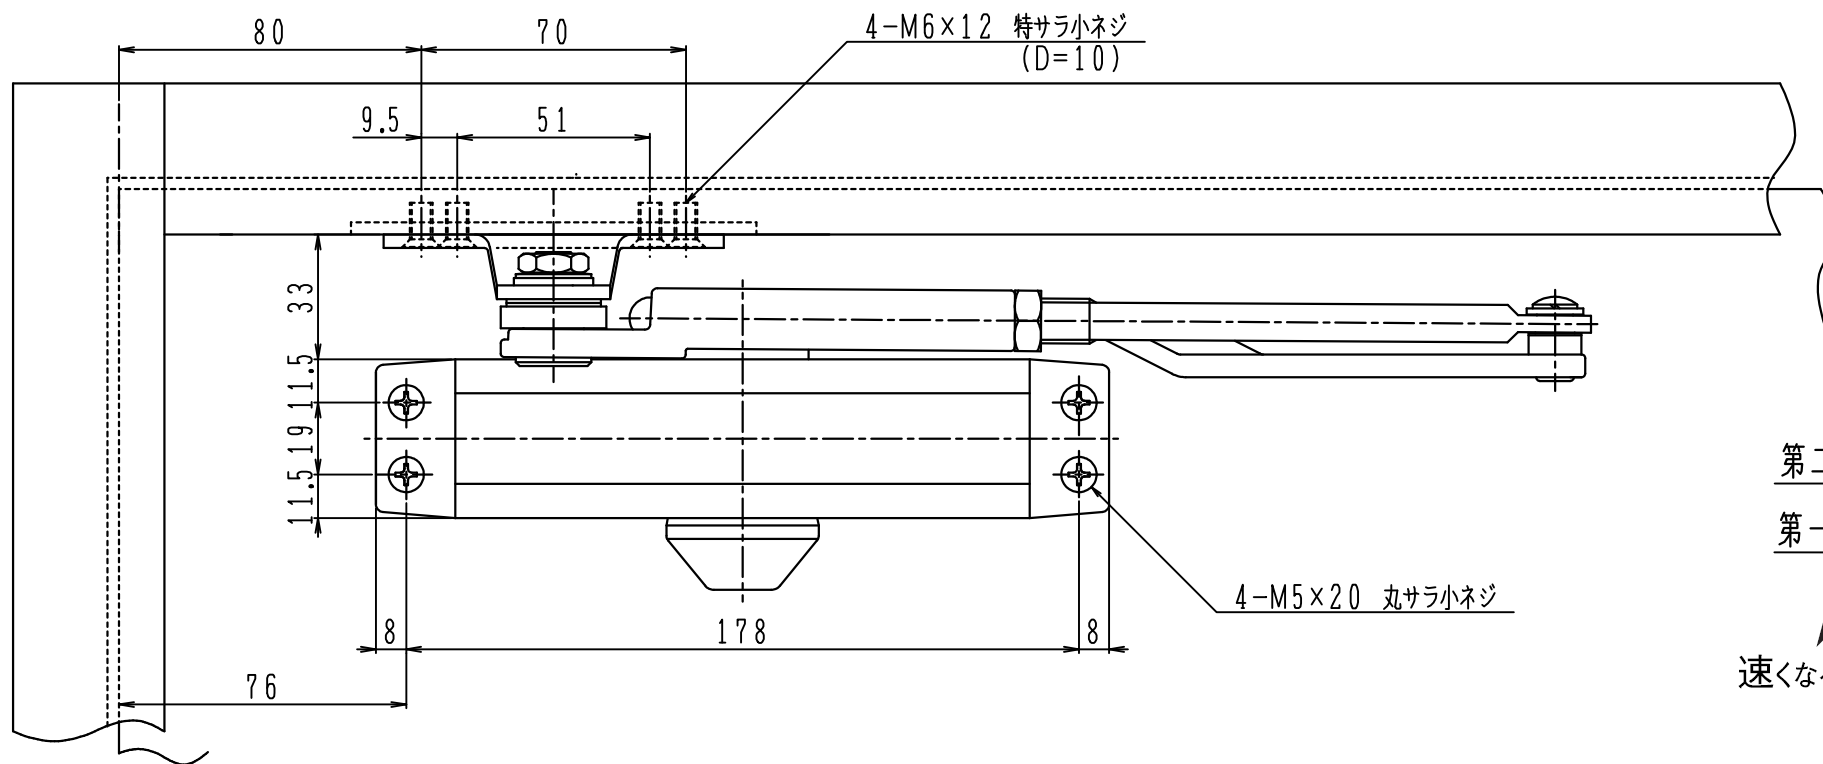


ドアの開き方向の確認と各部名称

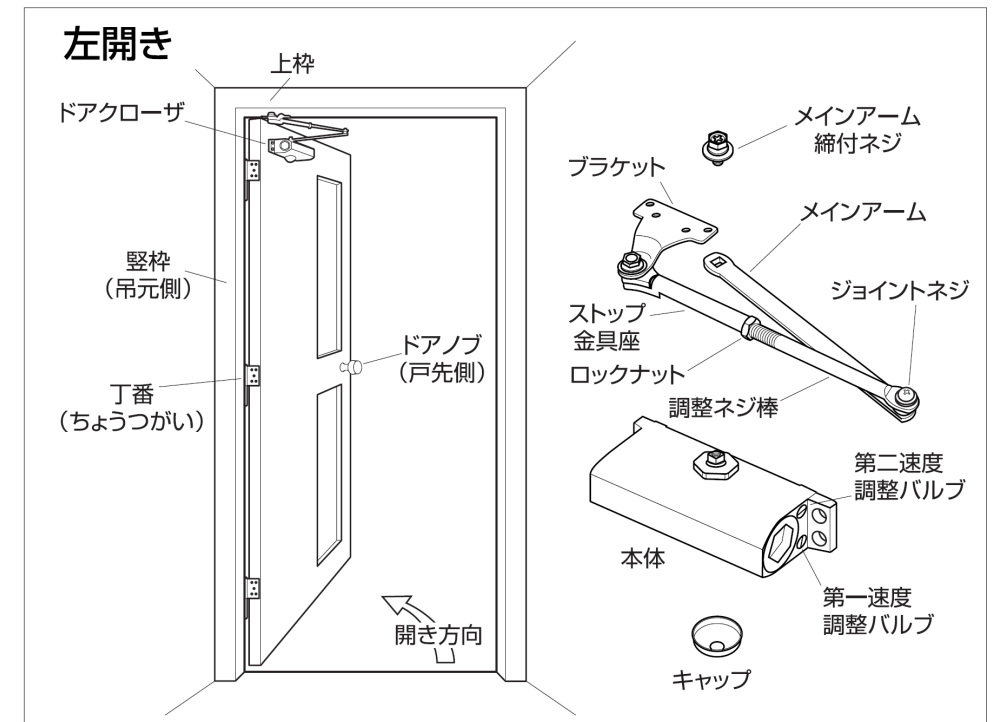

[本図は左開き示す]

ドアクローザ	納まり図	取替図番「NS152SP」					図面番号
ニッカナドアクローザ	「152SP」交換図面	尺度 1/2	符号	年・月・日	改訂記事	担当	図面紙
		年月日 H28. 8. 30					